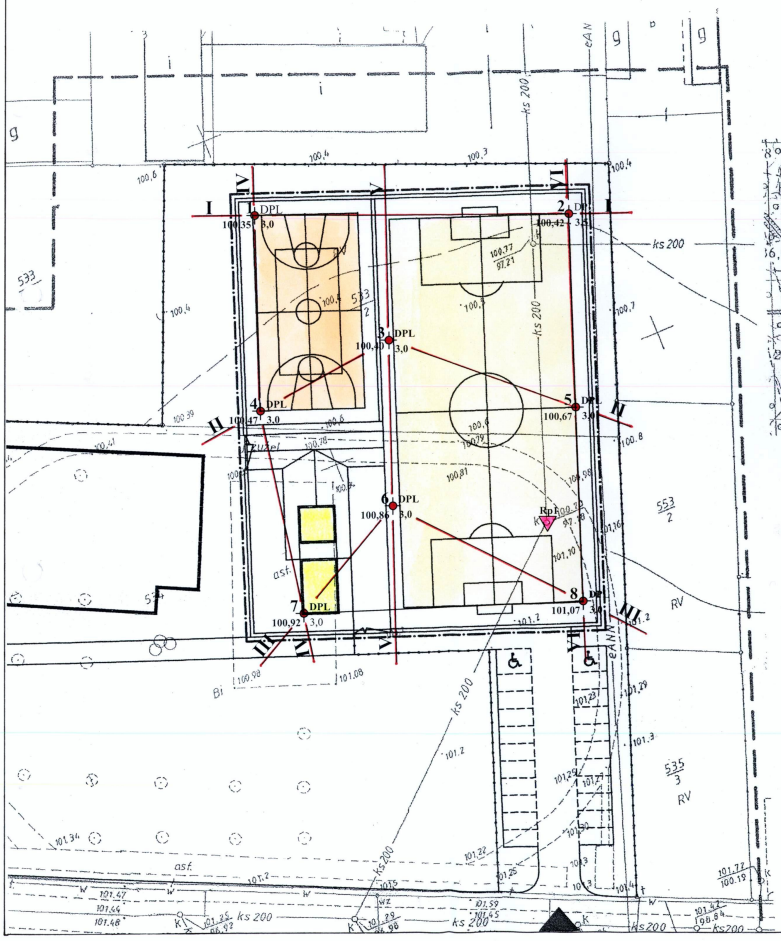

Przedsiębiorstwo Geodezyjno Kartograficzne
« GEOTEST »
Władysław Pisarski
64-920 PIŁA, ul.Cela 24, tel. 215-01-01
NIP 764-020-58-26 REGON 570140320

Szkic orientacyjny
Skala 1: 25000

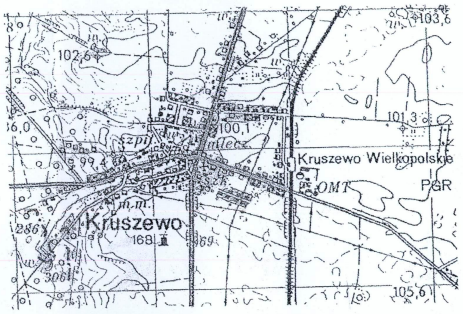

Mapa
Sytuacyjno – wysokościowa

Skala 1: 500

Objaśnienia:

- 1 DPL 100,35 3,0 — otwór wiertniczy geologiczno - inżynierski, nierurowany, jego numer, rzędna terenu w m n.p.m., głębokość wykonania w metrach
- DPL — sonda dynamiczna lekka z koncówką stożkową
- projektowane boisko piłkarskie 26 x 56 m
- projektowane boisko wielofunkcyjne 18 x 28 m
- projektowane budynki zaplecza
- reper roboczy dowiązania ciągu niwelacyjnego: Rp1 rob H = 100,07m n.p.m.
- I — I — linia przekroju geologiczno - inżynierskiego i jego numer

Opoka	Przedsiębiorstwo "Opoka" - Usługi geologiczne 85-307 Bydgoszcz ul. Kossaka 12B/11 tel. 601848986 067 287 65 24 e-mail: geoopoka@wp.pl				
Obiekt:	Kruszyn,gm. Ujście ul. Szkolna - Boisko "Orlik"				
Rodzaj opracowania	Dokumentacja określająca geotechniczne warunki posadowienia				
Treść:	Mapa dokumenacyjna				
Dokumentator:	inż. Stefan Skrzypczak		Data	Skala	Zał. nr
Kreślarz:	mgr Michał Skrzypczak		10. 2009	1:500	1