

UCHWAŁA NR __/__/2018
RADY MIEJSKIEJ W UJŚCIU
z dnia __.__.2018 r.

- projekt nr 5-

W sprawie zmiany uchwały w sprawie przystąpienia do sporządzenia zmiany studium uwarunkowań i kierunków zagospodarowania przestrzennego Gminy Ujście.

Na podstawie art. 18 ust. 2 pkt 5 ustawy z dnia 8 marca 1990 r. o samorządzie gminnym (Dz. U. z 2017 r. poz. 1875 z późn. zm.) oraz art. 9 ust. 1 i art. 26 ustawy z dnia 27 marca 2003 r. o planowaniu i zagospodarowaniu przestrzennym (Dz. U. z 2017 r. poz.1073 z późn. zm.) Rada Miejska w Ujściu uchwała, co następuje:

§ 1

Wprowadza się zmianę do Uchwały Nr XX/145/2017 Rady Miejskiej w Ujściu z dnia 28 marca 2017 r. w sprawie przystąpienia do sporządzenia zmiany studium uwarunkowań i kierunków zagospodarowania przestrzennego gminy Ujście w § 1, pkt 2., który otrzymuje brzmienie:

2. Zmiana studium obejmuje uwarunkowania i kierunki odnoszące się do obszaru przedstawionego na mapie w skali 1:40000 stanowiącej załącznik nr 1 do uchwały.

§ 2

Załącznik nr 1 do niniejszej uchwały zastępuje załącznik nr 1 do uchwały Nr XX/145/2017.

§ 3

Wykonanie uchwały powierza się Burmistrzowi Ujścia.

§ 4

Uchwała wchodzi w życie z dniem podjęcia.

Uzasadnienie

do uchwały nr ___/___/2018

Rady Miejskiej w Ujściu z dnia __.__.2018 r.


W sprawie zmiany uchwały w sprawie przystąpienia do sporządzenia zmiany studium uwarunkowań i kierunków zagospodarowania przestrzennego Gminy Ujście.

Na podstawie art. 9 ust. 1 ustawy z dnia 27 marca 2003 r. o planowaniu i zagospodarowaniu przestrzennym w celu określenia polityki przestrzennej gminy, w tym lokalnych zasad zagospodarowania przestrzennego, Rada Miejska w Ujściu podjęła w dniu 28 marca 2017 r. Uchwałę Nr XX/145/2017 w sprawie przystąpienia do sporządzenia zmiany studium uwarunkowań i kierunków zagospodarowania przestrzennego gminy Ujście.

Obszar przeznaczony pod zmianę studium na terenie Gminy Ujście obejmuje osadę Bronisławki oraz przebieg projektowanej linii elektroenergetycznej 400 kV Piła Krzewinka – Plewiska.

Załącznik nr 1 do tej uchwały nie zawierał zaznaczonego całego obszaru przeznaczonego pod zmianę studium na terenie Gminy Ujście, gdyż nie był jeszcze znany ostateczny przebieg projektowanej linii 400 kV. W związku z tym zaistniała potrzeba aktualizacji załącznika nr 1 do wspomnianej uchwały. Do niniejszej uchwały załączony został załącznik aktualizujący graficzne przedstawienie całego obszaru przeznaczonego pod zmianę studium, który zastępuje załącznik ze zmienianej uchwały.

W związku z powyższym uchwalenie tej uchwały uznaje się za uzasadnione.

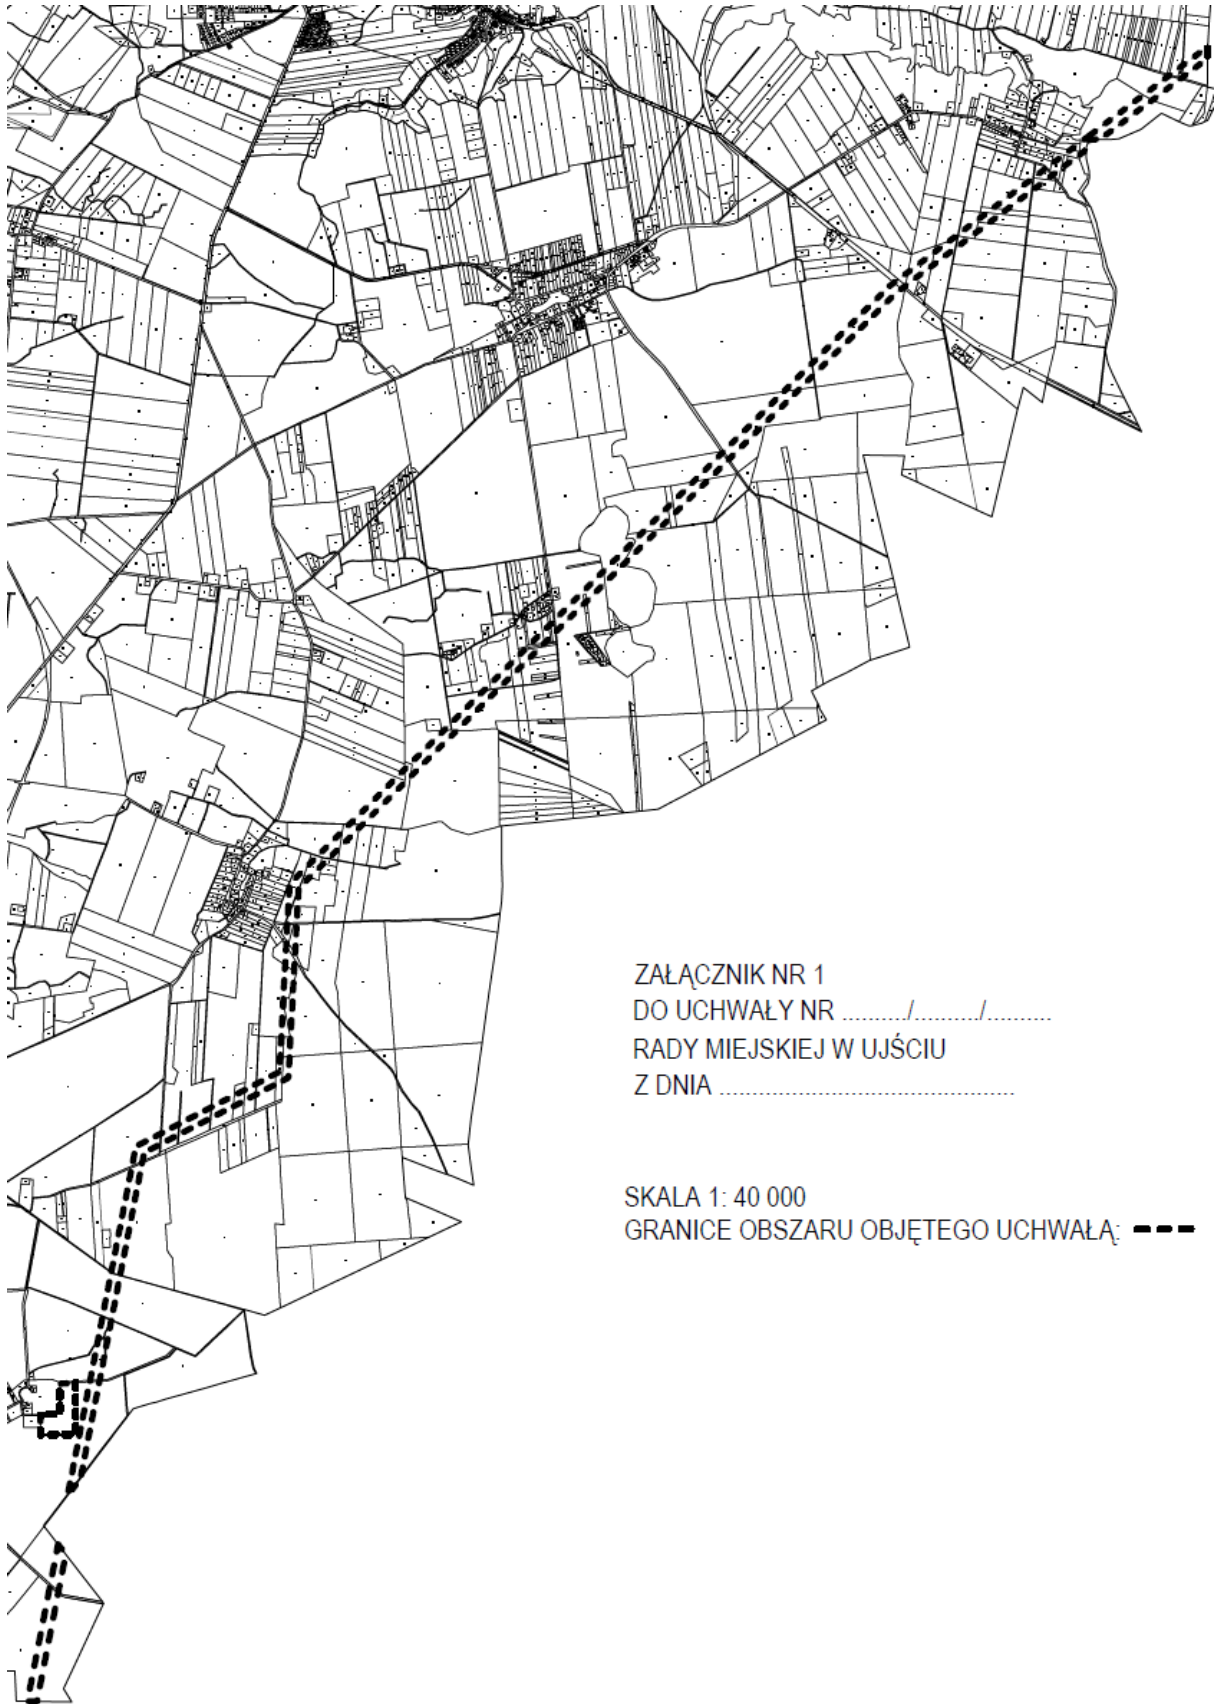

ZAŁĄCZNIK NR 1
DO UCHWAŁY NR/...../.....
RADY MIEJSKIEJ W UJŚCIU
Z DNIA

SKALA 1: 40 000
GRANICE OBSZARU OBJĘTEGO UCHWAŁĄ: - - -